


PLANTA SEMISÓTANO

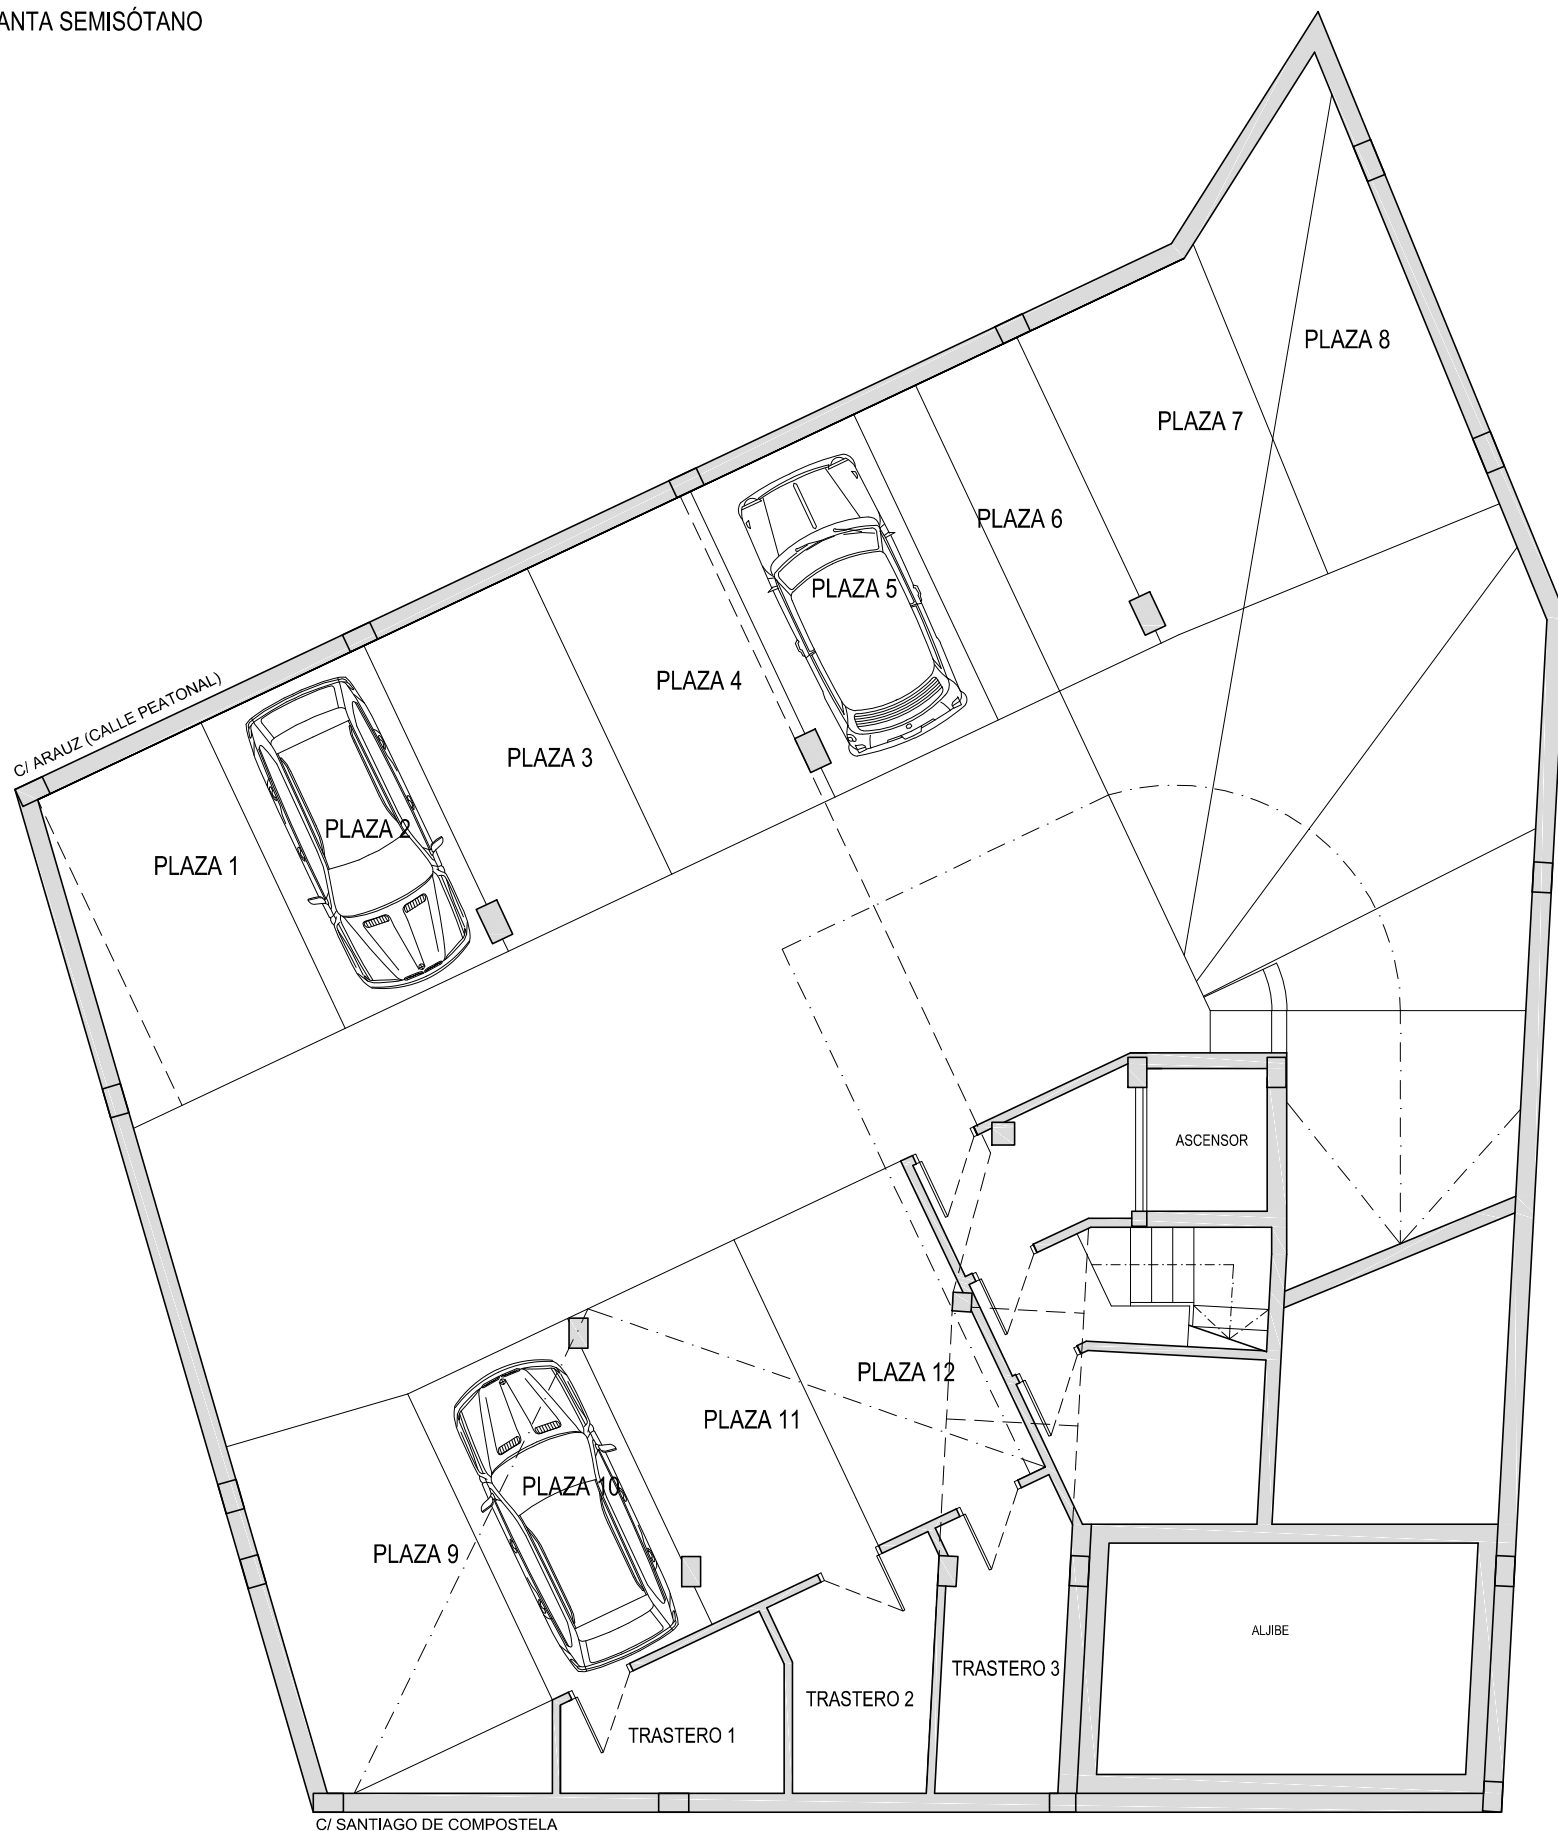

PLANTA SEMISÓTANO

| | |
|-------------------|----------------------|
| + PLAZA 1..... | 14,21 m ² |
| + PLAZA 2..... | 11,40 m ² |
| + PLAZA 3..... | 11,40 m ² |
| + PLAZA 4..... | 11,40 m ² |
| + PLAZA 5..... | 11,40 m ² |
| + PLAZA 6..... | 11,40 m ² |
| + PLAZA 7..... | 12,15 m ² |
| + PLAZA 8..... | 16,30 m ² |
| + PLAZA 9..... | 17,24 m ² |
| + PLAZA 10..... | 10,70 m ² |
| + PLAZA 11..... | 11,15 m ² |
| + PLAZA 12..... | 11,45 m ² |
| + TRASTERO 1..... | 6,57 m ² |
| + TRASTERO 2..... | 6,81 m ² |
| + TRASTERO 3..... | 8,18 m ² |

EDIFICIO EN LA BARRANQUERA



AHRQUITECTOS
 José M. Alastuéy González Óscar Hidalgo Loscos
 info.ahrquitectos@gmail.com www.ahrquitectos.com
 C/ Rafael Cabrera 4, 2-A. CP: 35.002 - Las Palmas de G.C

NOTA:
 LA SUPERFICIE ÚTIL TOTAL DE VIVIENDA ES LA SUMA DE LA SUPERFICIE ÚTIL INTERIOR MÁS LA SUPERFICIE ÚTIL DE TERRAZAS CUBIERTAS (NO INCLUYE TERRAZAS DESCUBIERTAS).
 LA SUPERFICIE CONSTRUIDA TOTAL DE VIVIENDAS ES LA SUMA DE LA SUPERFICIE ÚTIL TOTAL Y LA SUPERFICIE DE LOS MUROS Y TABIQUES, MIDIÉNDOSE A EJES DE TABIQUES EN AQUELLOS QUE SON SEPARADORES CON ZONAS COMUNES U OTRAS VIVIENDAS, Y POR EL EXTERIOR CUANDO SE TRATA DE FACHADAS.
 LA SUPERFICIE CONSTRUIDA TOTAL DE VIVIENDA CON PPZC, ES LA SUMA DE LA SUPERFICIE CONSTRUIDA DE VIVIENDA Y LA PARTE PROPORCIONAL DE ZONAS COMUNES.
 PODRÍAN PRODUCIRSE PEQUEÑAS MODIFICACIONES SOBRE LAS SUPERFICIES SEÑALADAS POR EXIGENCIAS MUNICIPALES, POR CRITERIOS NORMATIVOS Y/O TÉCNICOS, AUNQUE SIN DESVIRTUAR BÁSICAMENTE EL MODELO REFLEJADO EN LA PRESENTE FICHA DE LA VIVIENDA.



PLANTA BAJA

| | |
|--------------------|----------------------|
| + PLAZA 13..... | 12,61 m ² |
| + TRASTERO 4..... | 3,74 m ² |
| + TRASTERO 5..... | 3,70 m ² |
| + TRASTERO 6..... | 3,70 m ² |
| + TRASTERO 7..... | 3,70 m ² |
| + TRASTERO 8..... | 3,70 m ² |
| + TRASTERO 9..... | 3,64 m ² |
| + TRASTERO 10..... | 3,64 m ² |
| + TRASTERO 11..... | 4,25 m ² |
| + TRASTERO 12..... | 8,13 m ² |
| + TRASTERO 13..... | 4,53 m ² |
| + TRASTERO 14..... | 6,50 m ² |

EDIFICIO EN LA BARRANQUERA




CONSTRUPLAN
CONSTRUCCIONES Y PLANIFICACIÓN, S.L.
email: ventas@construplan.es - telf: 609.103.751



AHRQUITECTOS

José M. Alastuáy González Óscar Hidalgo Loscos
info.ahrquitectos@gmail.com www.ahrquitectos.com
 C/ Rafael Cabrera 4, 2-A. CP: 35.002 - Las Palmas de G.C

NOTA:
 LA SUPERFICIE ÚTIL TOTAL DE VIVIENDA ES LA SUMA DE LA SUPERFICIE ÚTIL INTERIOR MÁS LA SUPERFICIE ÚTIL DE TERRAZAS CUBIERTAS (NO INCLUYE TERRAZAS DESCUBIERTAS).
 LA SUPERFICIE CONSTRUIDA TOTAL DE VIVIENDAS ES LA SUMA DE LA SUPERFICIE ÚTIL TOTAL Y LA SUPERFICIE DE LOS MUROS Y TABIQUES, MIDIÉNDOSE A EJES DE TABIQUES EN AQUELLOS QUE SON SEPARADORES CON ZONAS COMUNES U OTRAS VIVIENDAS, Y POR EL EXTERIOR CUANDO SE TRATA DE FACHADAS.
 LA SUPERFICIE CONSTRUIDA TOTAL DE VIVIENDA CON PPZC, ES LA SUMA DE LA SUPERFICIE CONSTRUIDA DE VIVIENDA Y LA PARTE PROPORCIONAL DE ZONAS COMUNES.
 PODRÍAN PRODUCIRSE PEQUEÑAS MODIFICACIONES SOBRE LAS SUPERFICIES SEÑALADAS POR EXIGENCIAS MUNICIPALES, POR CRITERIOS NORMATIVOS Y/O TÉCNICOS, AUNQUE SIN DESVIRTUAR BÁSICAMENTE EL MODELO REFLEJADO EN LA PRESENTE FICHA DE LA VIVIENDA.

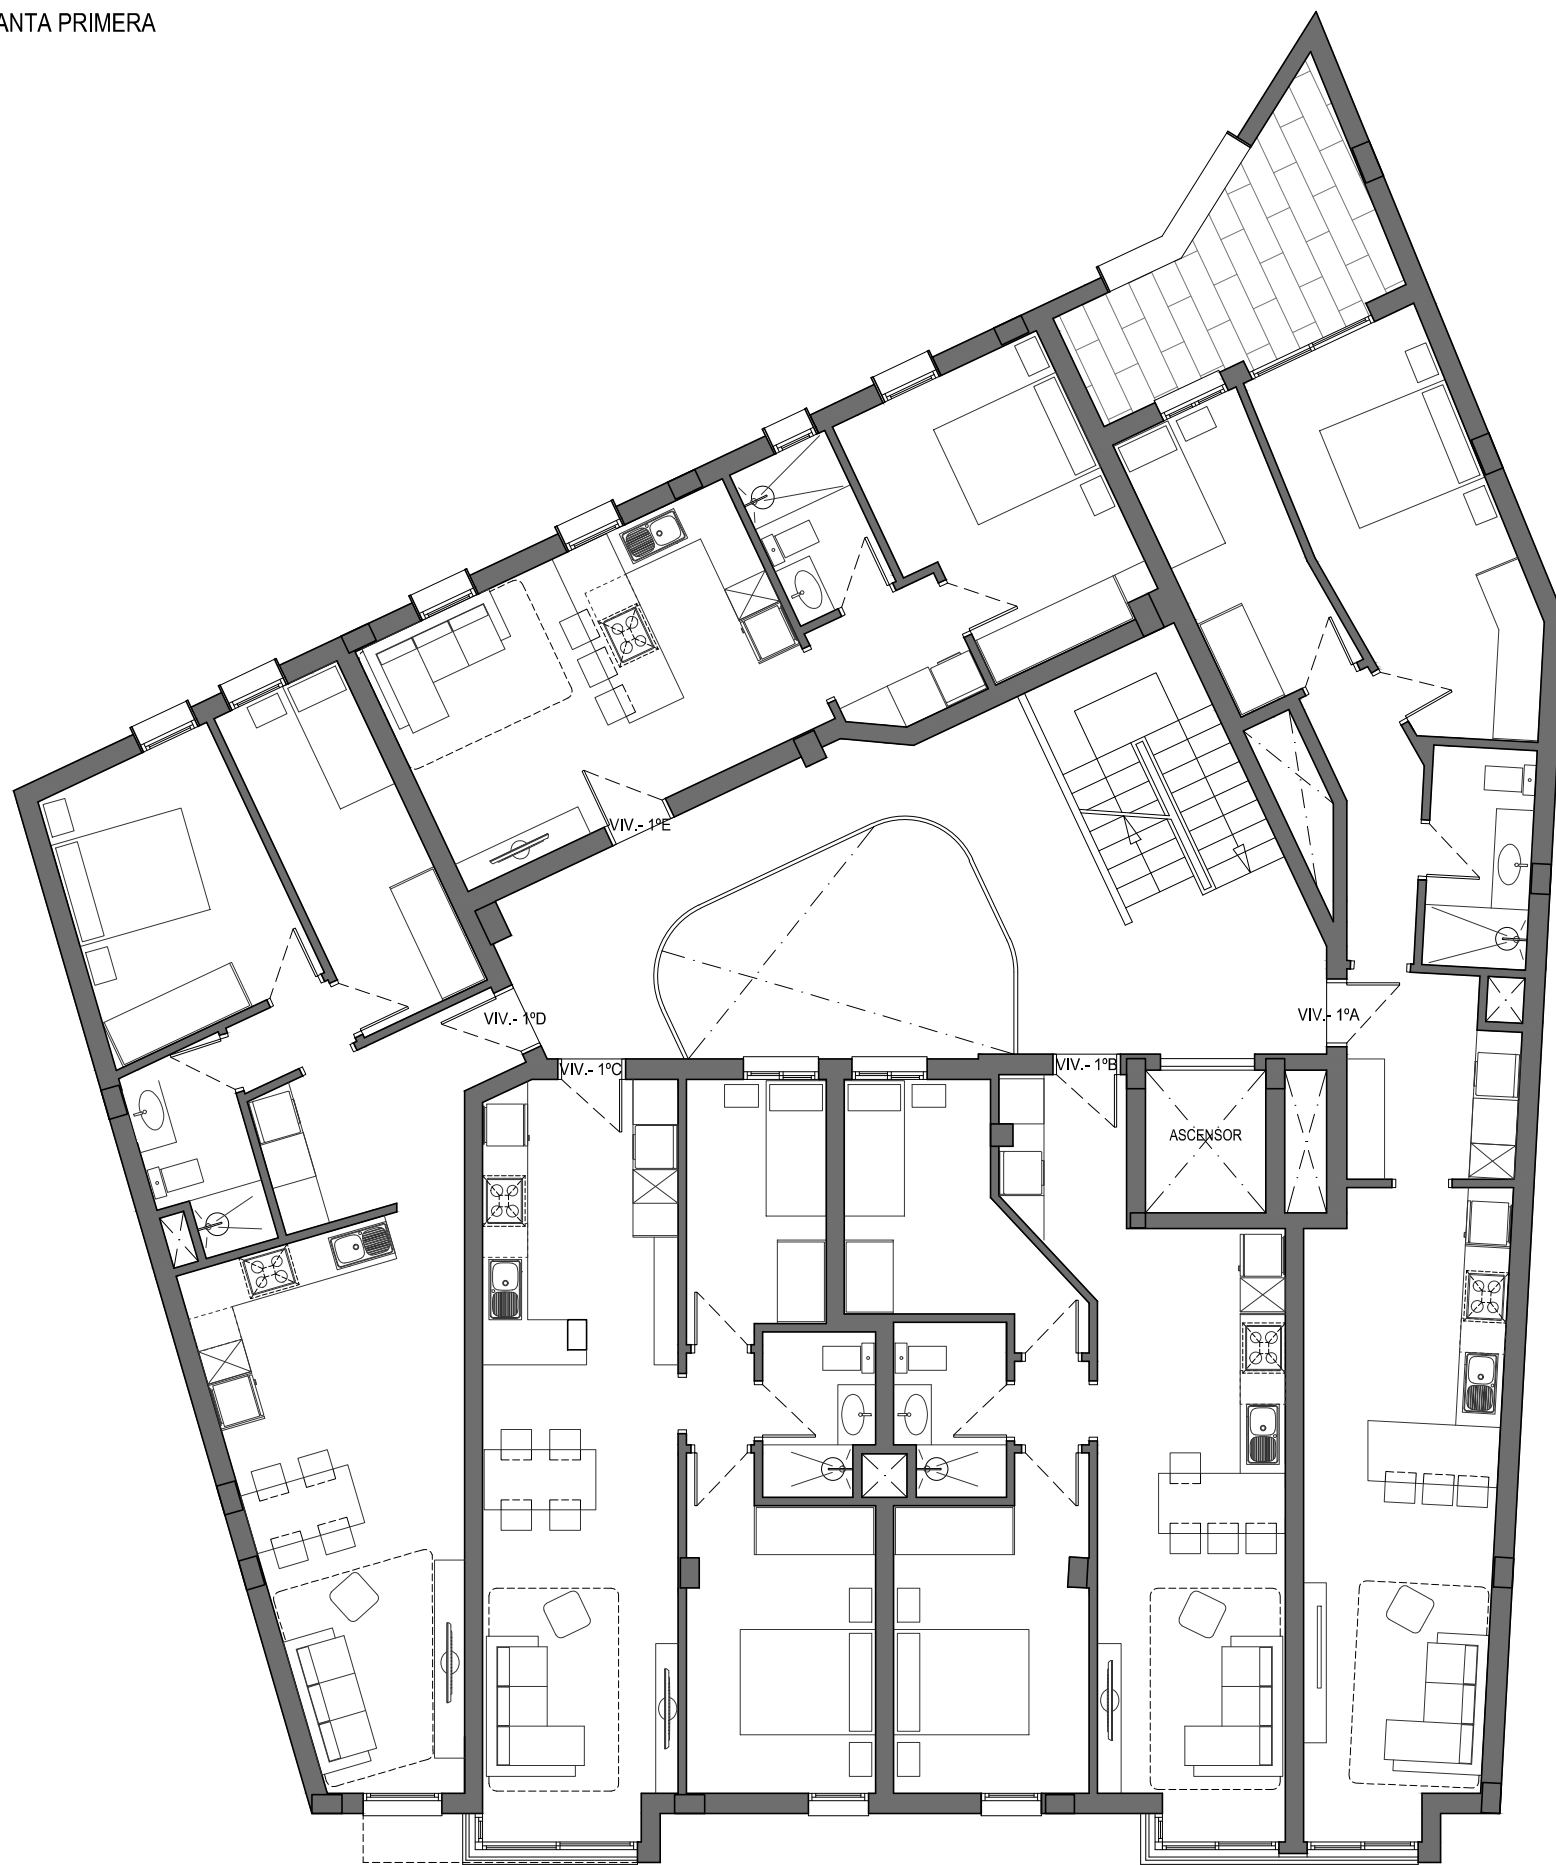

C/ SANTIAGO DE COMPOSTELA

EDIFICIO EN LA BARRANQUERA



CONSTRUPLAN

CONSTRUCCIONES Y PLANIFICACIÓN, S.L.

email: ventas@construplan.es - telf: 609.103.751




AHRQUITECTOS

José M. Alastués González Óscar Hidalgo Loscos
info.ahrquitectos@gmail.com www.ahrquitectos.com

C/ Rafael Cabrera 4, 2-A. CP: 35.002 - Las Palmas de G.C

NOTA:
 LA SUPERFICIE ÚTIL TOTAL DE VIVIENDA ES LA SUMA DE LA SUPERFICIE UTIL INTERIOR MÁS LA SUPERFICIE ÚTIL DE TERRAZAS CUBIERTAS (NO INCLUYE TERRAZAS DESCUBIERTAS).
 LA SUPERFICIE CONSTRUIDA TOTAL DE VIVIENDAS ES LA SUMA DE LA SUPERFICIE ÚTIL TOTAL Y LA SUPERFICIE DE LOS MUROS Y TABIQUES, MIDIÉNDOSE A EJES DE TABIQUES EN AQUELLOS QUE SON SEPARADORES CON ZONAS COMUNES U OTRAS VIVIENDAS, Y POR EL EXTERIOR CUANDO SE TRATA DE FACHADAS.
 LA SUPERFICIE CONSTRUIDA TOTAL DE VIVIENDA CON PPZC, ES LA SUMA DE LA SUPERFICIE CONSTRUIDA DE VIVIENDA Y LA PARTE PROPORCIONAL DE ZONAS COMUNES.
 PODRÍAN PRODUCIRSE PEQUEÑAS MODIFICACIONES SOBRE LAS SUPERFICIES SEÑALADAS POR EXIGENCIAS MUNICIPALES, POR CRITERIOS NORMATIVOS Y/O TÉCNICOS, AUNQUE SIN DESVIRTUAR BÁSICAMENTE EL MODELO REFLEJADO EN LA PRESENTE FICHA DE LA VIVIENDA.

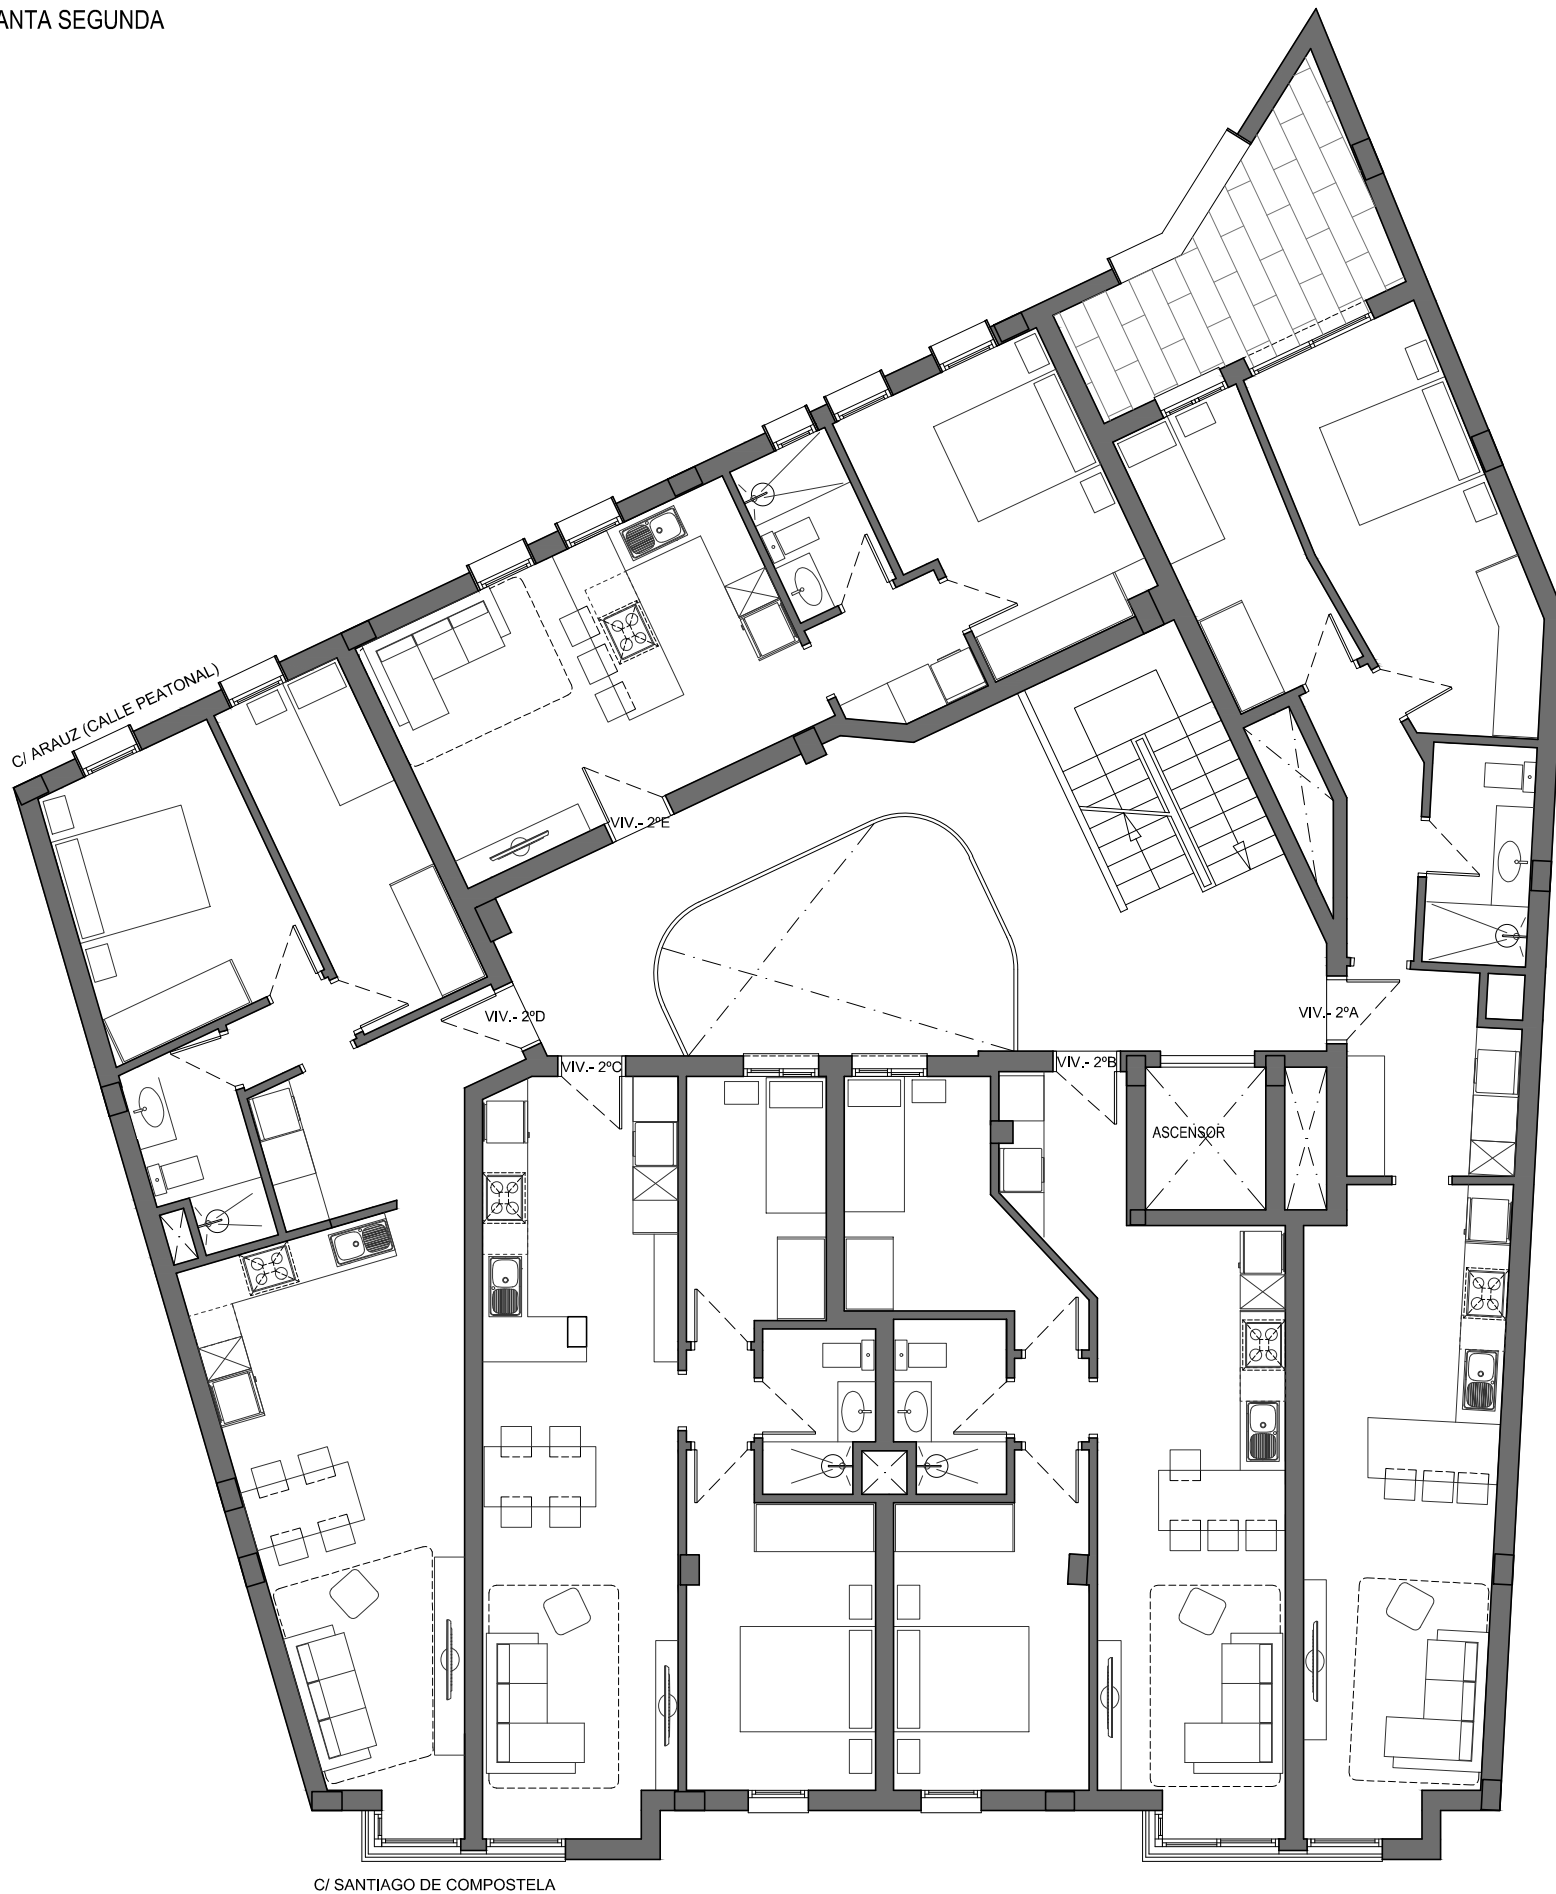

C/ SANTIAGO DE COMPOSTELA


EDIFICIO EN LA BARRANQUERA



AHRQUITECTOS

José M. Alastuáy González Óscar Hidalgo Loscos
info.ahrquitectos@gmail.com www.ahrquitectos.com
C/ Rafael Cabrera 4, 2-A. CP: 35.002 - Las Palmas de G.C

NOTA:
LA SUPERFICIE ÚTIL TOTAL DE VIVIENDA ES LA SUMA DE LA SUPERFICIE UTIL INTERIOR MÁS LA SUPERFICIE ÚTIL DE TERRAZAS CUBIERTAS (NO INCLUYE TERRAZAS DESCUBIERTAS).
LA SUPERFICIE CONSTRUIDA TOTAL DE VIVIENDAS ES LA SUMA DE LA SUPERFICIE ÚTIL TOTAL Y LA SUPERFICIE DE LOS MUROS Y TABIQUES, MIDIÉNDOSE A EJES DE TABIQUES EN AQUELLOS QUE SON SEPARADORES CON ZONAS COMUNES U OTRAS VIVIENDAS, Y POR EL EXTERIOR CUANDO SE TRATA DE FACHADAS.
LA SUPERFICIE CONSTRUIDA TOTAL DE VIVIENDA CON PPZC, ES LA SUMA DE LA SUPERFICIE CONSTRUIDA DE VIVIENDA Y LA PARTE PROPORCIONAL DE ZONAS COMUNES.
PODRÍAN PRODUCIRSE PEQUEÑAS MODIFICACIONES SOBRE LAS SUPERFICIES SEÑALADAS POR EXIGENCIAS MUNICIPALES, POR CRITERIOS NORMATIVOS Y/O TÉCNICOS, AUNQUE SIN DESVIRTUAR BÁSICAMENTE EL MODELO REFLEJADO EN LA PRESENTE FICHA DE LA VIVIENDA.

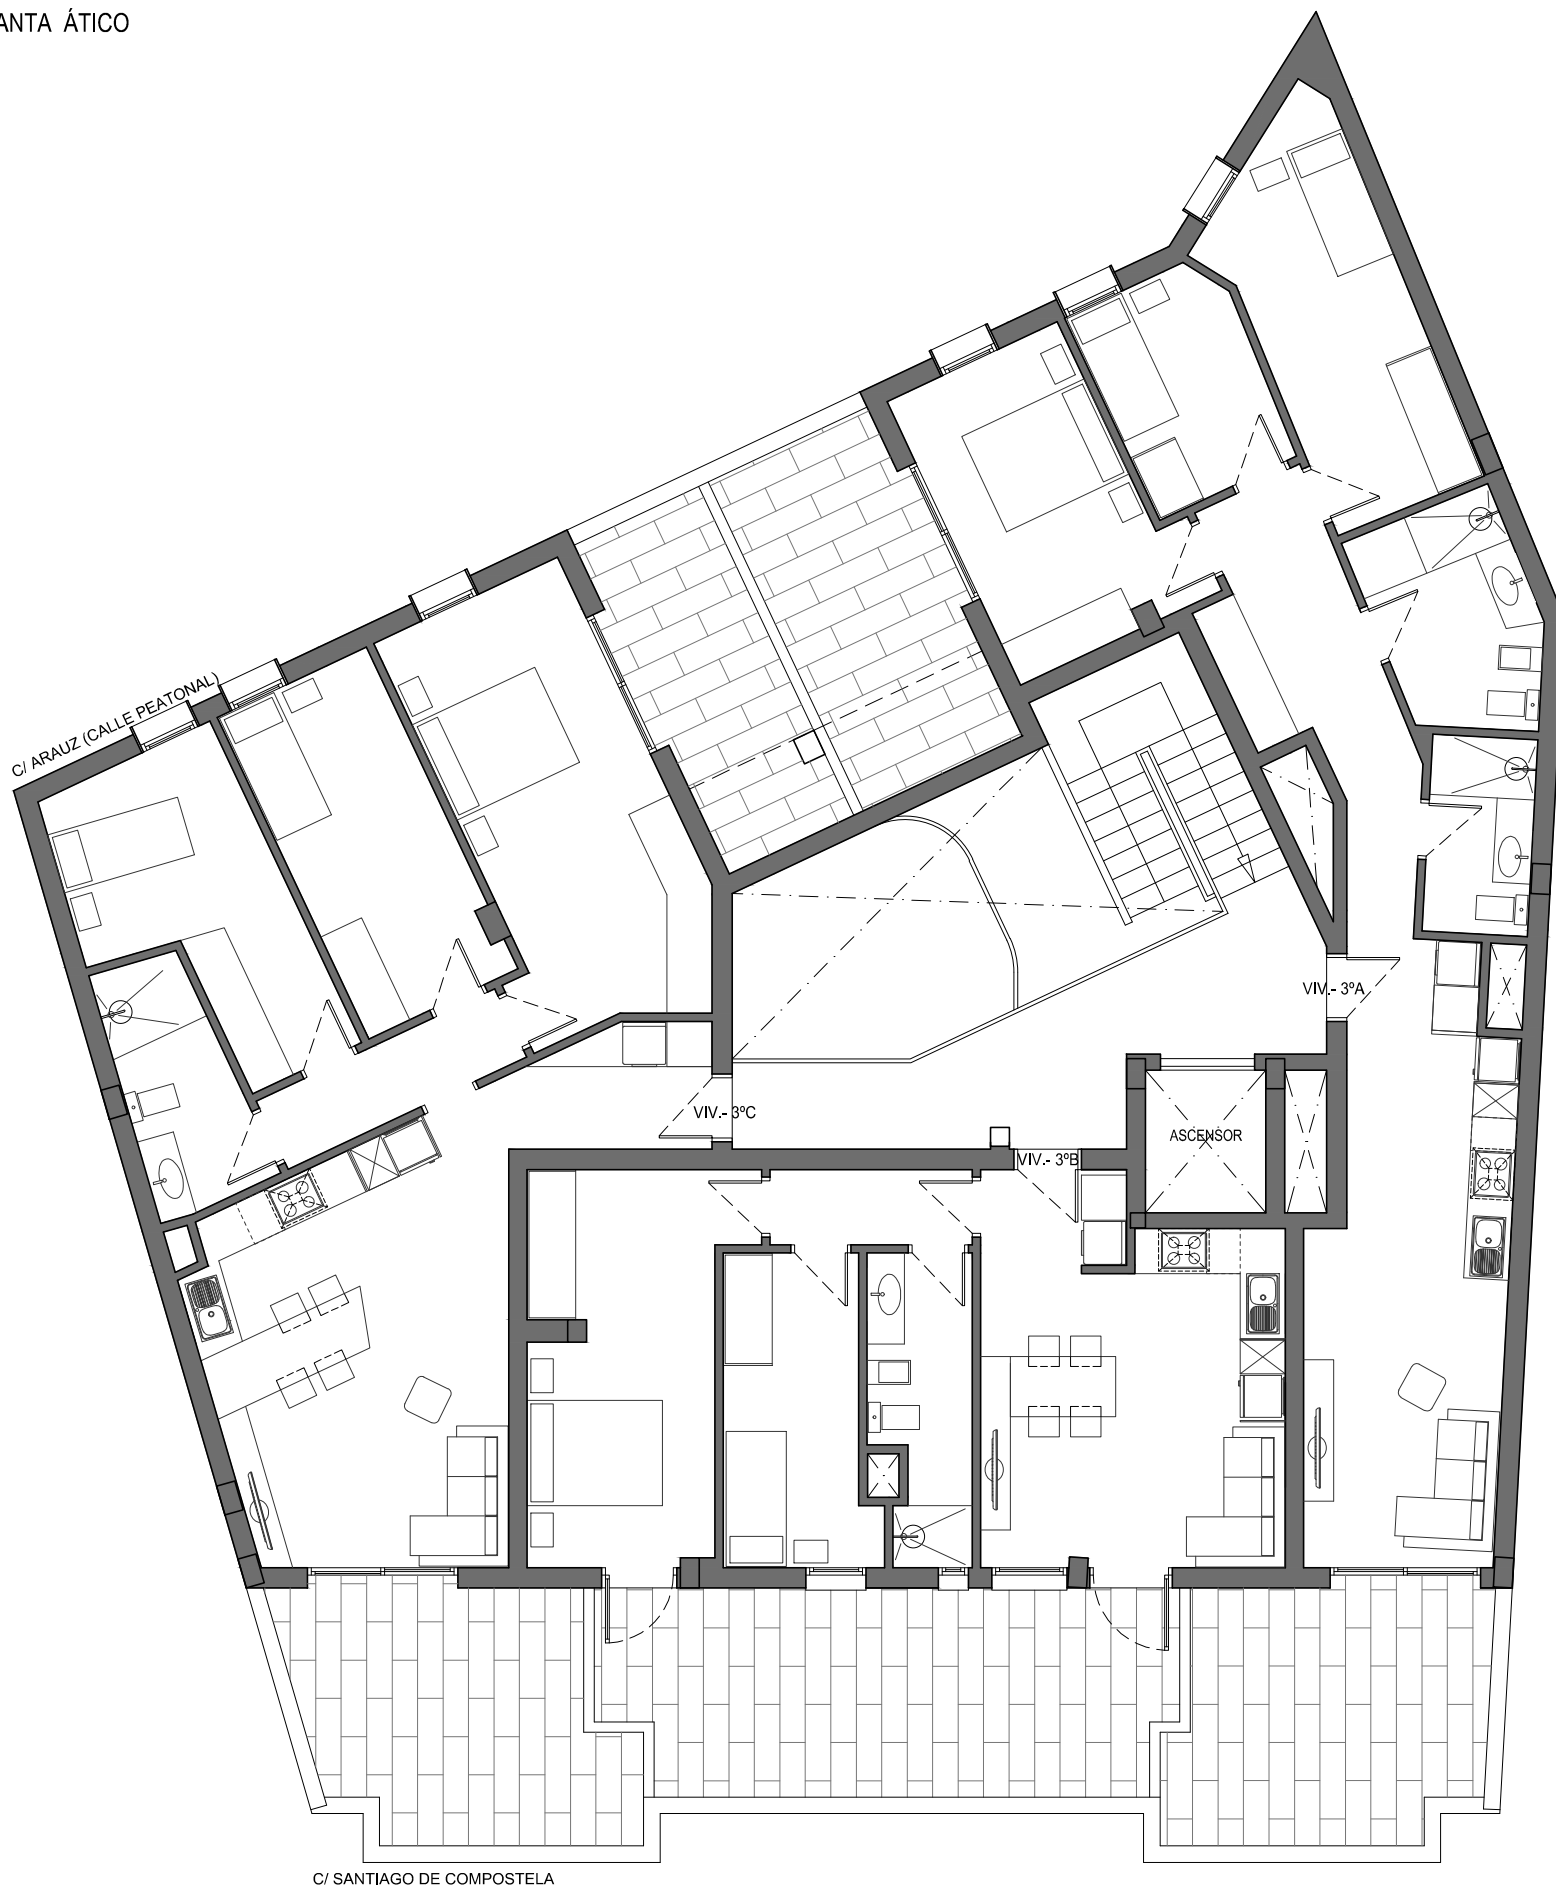

C/ SANTIAGO DE COMPOSTELA

EDIFICIO EN LA BARRANQUERA



CONSTRUPLAN
CONSTRUCCIONES Y PLANIFICACIÓN, S.L.

email: ventas@construplan.es - telf: 609.103.751



AHRQUITECTOS

José M. Alastuáy González Óscar Hidalgo Loscos
info.ahrquitectos@gmail.com www.ahrquitectos.com
C/ Rafael Cabrera 4, 2-A. CP: 35.002 - Las Palmas de G.C

NOTA:
LA SUPERFICIE ÚTIL TOTAL DE VIVIENDA ES LA SUMA DE LA SUPERFICIE UTIL INTERIOR MÁS LA SUPERFICIE ÚTIL DE TERRAZAS CUBIERTAS (NO INCLUYE TERRAZAS DESCUBIERTAS).
LA SUPERFICIE CONSTRUIDA TOTAL DE VIVIENDAS ES LA SUMA DE LA SUPERFICIE ÚTIL TOTAL Y LA SUPERFICIE DE LOS MUROS Y TABIQUES, MIDIÉNDOSE A EJES DE TABIQUES EN AQUELLOS QUE SON SEPARADORES CON ZONAS COMUNES U OTRAS VIVIENDAS, Y POR EL EXTERIOR CUANDO SE TRATA DE FACHADAS.
LA SUPERFICIE CONSTRUIDA TOTAL DE VIVIENDA CON PPZC, ES LA SUMA DE LA SUPERFICIE CONSTRUIDA DE VIVIENDA Y LA PARTE PROPORCIONAL DE ZONAS COMUNES.
PODRÍAN PRODUCIRSE PEQUEÑAS MODIFICACIONES SOBRE LAS SUPERFICIES SEÑALADAS POR EXIGENCIAS MUNICIPALES, POR CRITERIOS NORMATIVOS Y/O TÉCNICOS, AUNQUE SIN DESVIRTUAR BÁSICAMENTE EL MODELO REFLEJADO EN LA PRESENTE FICHA DE LA VIVIENDA.